


# SOGEM®

## Clean GRIS PERLE

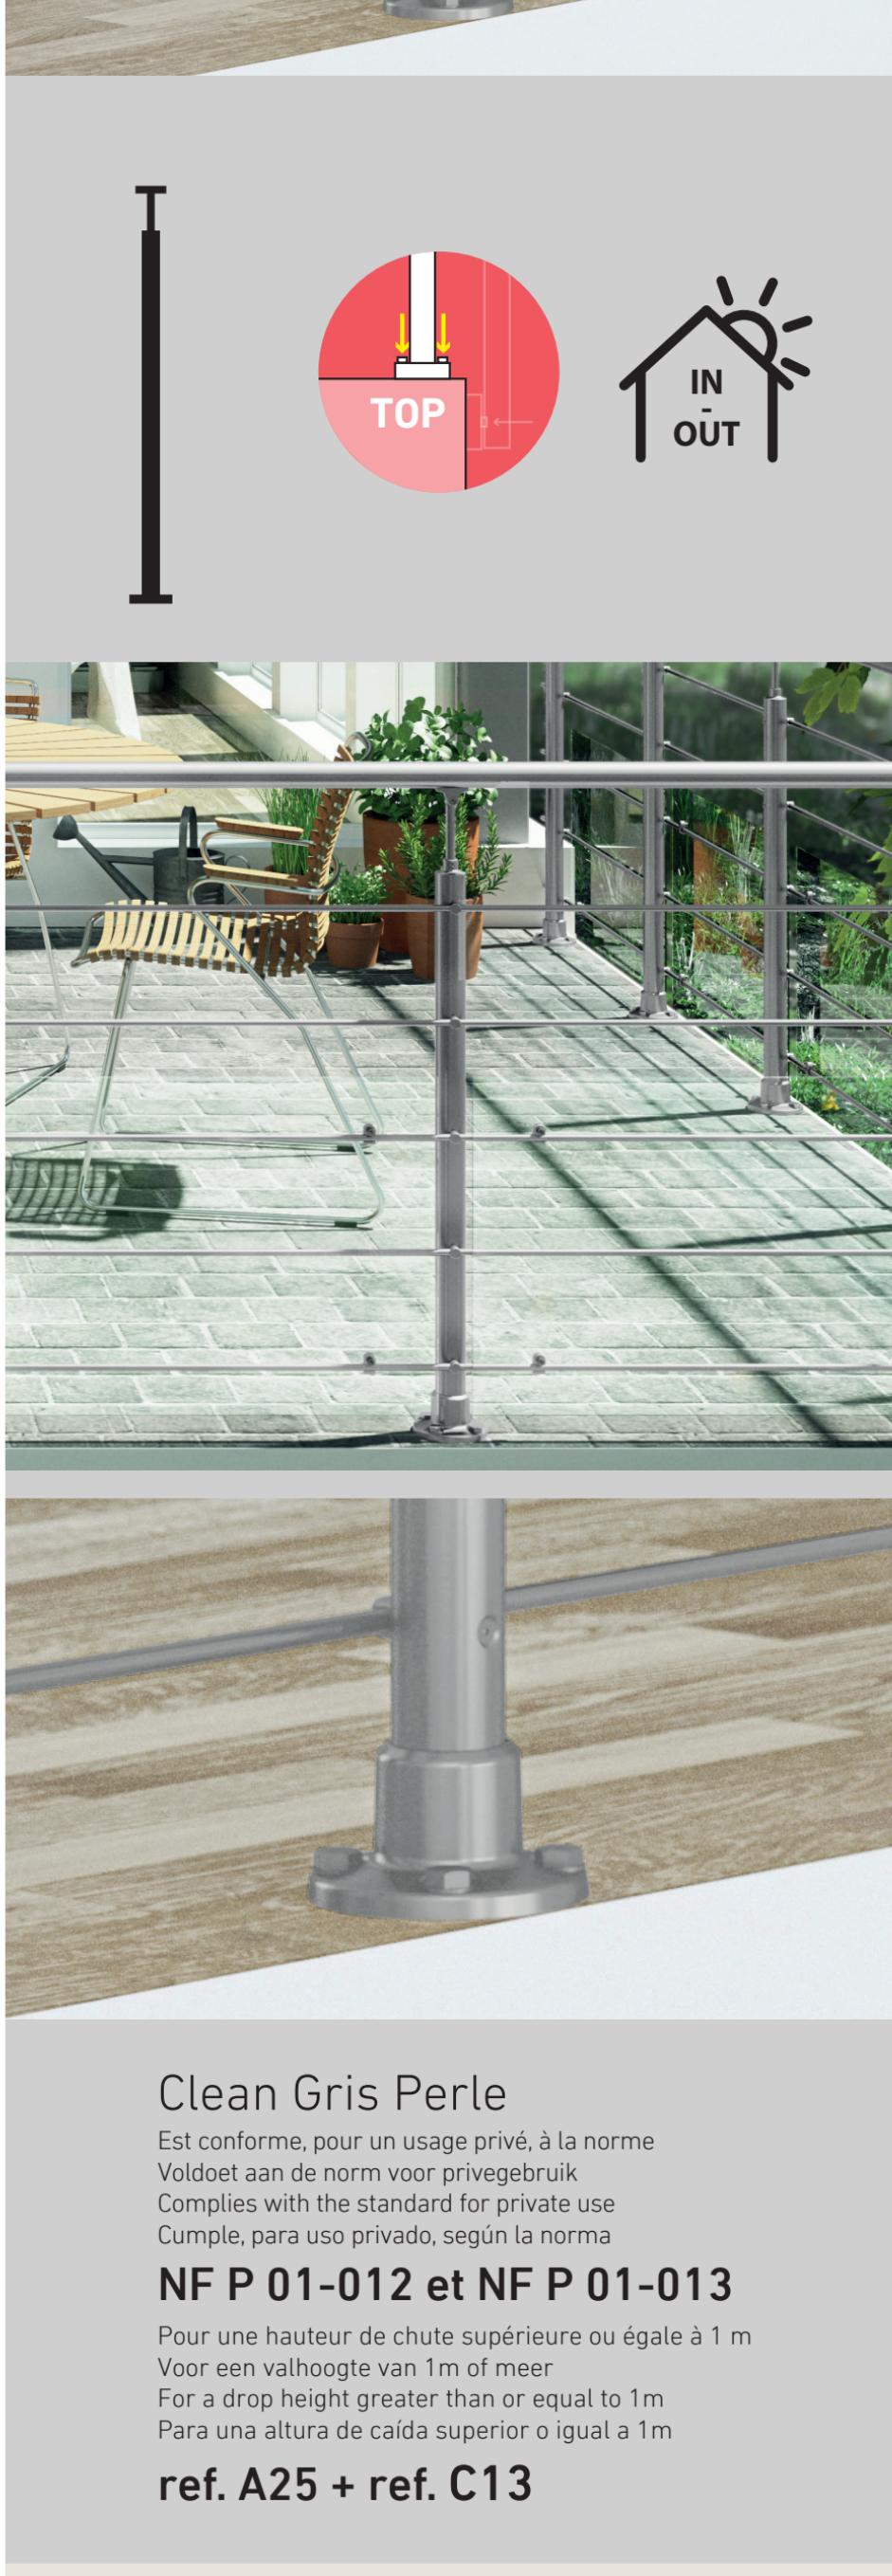

Clean Gris Perle

Est conforme, pour un usage privé, à la norme

Voldoet aan de norm voor privegebruik

Complies with the standard for private use

Cumple, para uso privado, según la norma

**NF P 01-012 et NF P 01-013**


Pour une hauteur de chute supérieure ou égale à 1 m

Voor een valhoogte van 1m of meer

For a drop height greater than or equal to 1m

Para una altura de caída superior o igual a 1m

**ref. A25 + ref. C13**

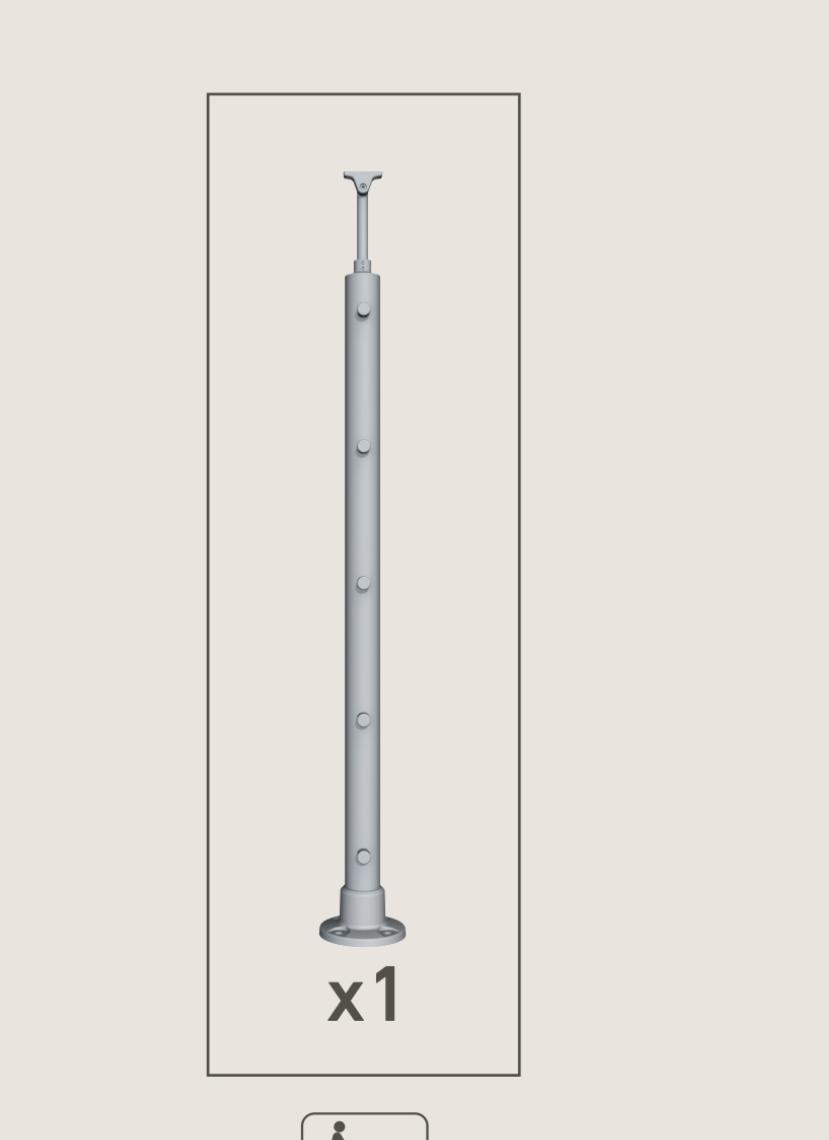

Adapter son garde-corps à la norme NF P 01-012 & NF P 01-013

Norme française définissant les dimensions des garde-corps dans un objectif de sécurité.

Pour une hauteur de chute supérieure ou égale à 1m:

- Panneau en verre acrylique 4 x 500 x 950 mm - ref. A25\*

- Supports pour ref. A25, visserie incluse - ref. C13\*

L'entraxe entre poteaux ne doit pas dépasser 1000 mm.

La main courante doit être ajustée à une hauteur supérieure à 1000 mm du sol.

\* Non fourni dans ce colis

Ce kit comprend exclusivement les éléments présentés ci-dessus et peut nécessiter l'utilisation d'autres références selon votre configuration.

Anpassen van de reling aan de Franse norm NF P 01-012 & NF P 01-013

De Franse norm bepaalt de afmetingen van de relingen vanuit veiligheidsoverwegingen.

Voor een valhoogte van 1m of meer:

- Paneel in acrylglas 4 x 500 x 950 mm - ref. A25\*

- Steun voor ref. A25, rvs schroeven inbegrepen - ref. C13\*

De afstand tussen de palen mag niet meer dan 1000 mm bedragen.

De handrail moet aangepast worden aan een hoogte van meer dan 1000 mm van de vloer.

\* Niet geleverd bij deze verpakking

Dit kit bevat enkel de aangebeelde elementen en kan andere referenties nodig hebben volgens uw configuratie.

Adapting your balustrade to the NF P 01-012 & NF P 01-013 standard

French standard defining the dimensions of balustrades for safety purposes.

For a fall height greater than or equal to 1 m :

- Acrylic glass panel 4 x 500 x 950 mm - ref. A25\*

- Brackets for ref. A25, including screws - ref. C13\*

The distance between posts must not exceed 1000 mm.

The handrail must be adjusted to a height greater than 1000 mm from the ground.

\* Not included in this package

This kit includes only the items shown above and may require the use of other references depending on your configuration.

Adaptar la balaustrada a la norma NF P 01-012 y NF P 01-013

Norma francesa que define las dimensiones de las balaustradas con un objetivo de seguridad.

Para una altura de caída superior o igual a 1m:

- El panel de vidrio acrílico 4 x 500 x 950 mm - ref. A25\*

- Soportes para ref. A25, tornillos incluidos - ref. C13\*

La distancia entre postes no debe exceder 1000 mm.

El pasamanos debe ajustarse a una altura superior a 1000 mm del suelo.

\* No suministrado en este bulto

Este kit incluye sólo los elementos que se muestran por arriba y puede requerir el uso de otras referencias dependiendo de su configuración.

FR | BE | NL | GDL | ES | IT | PT | DE | UK | RO



1094915-0132

CPF



[www.sogem.eu](http://www.sogem.eu)

K6-1094915-0132S / 21032350

